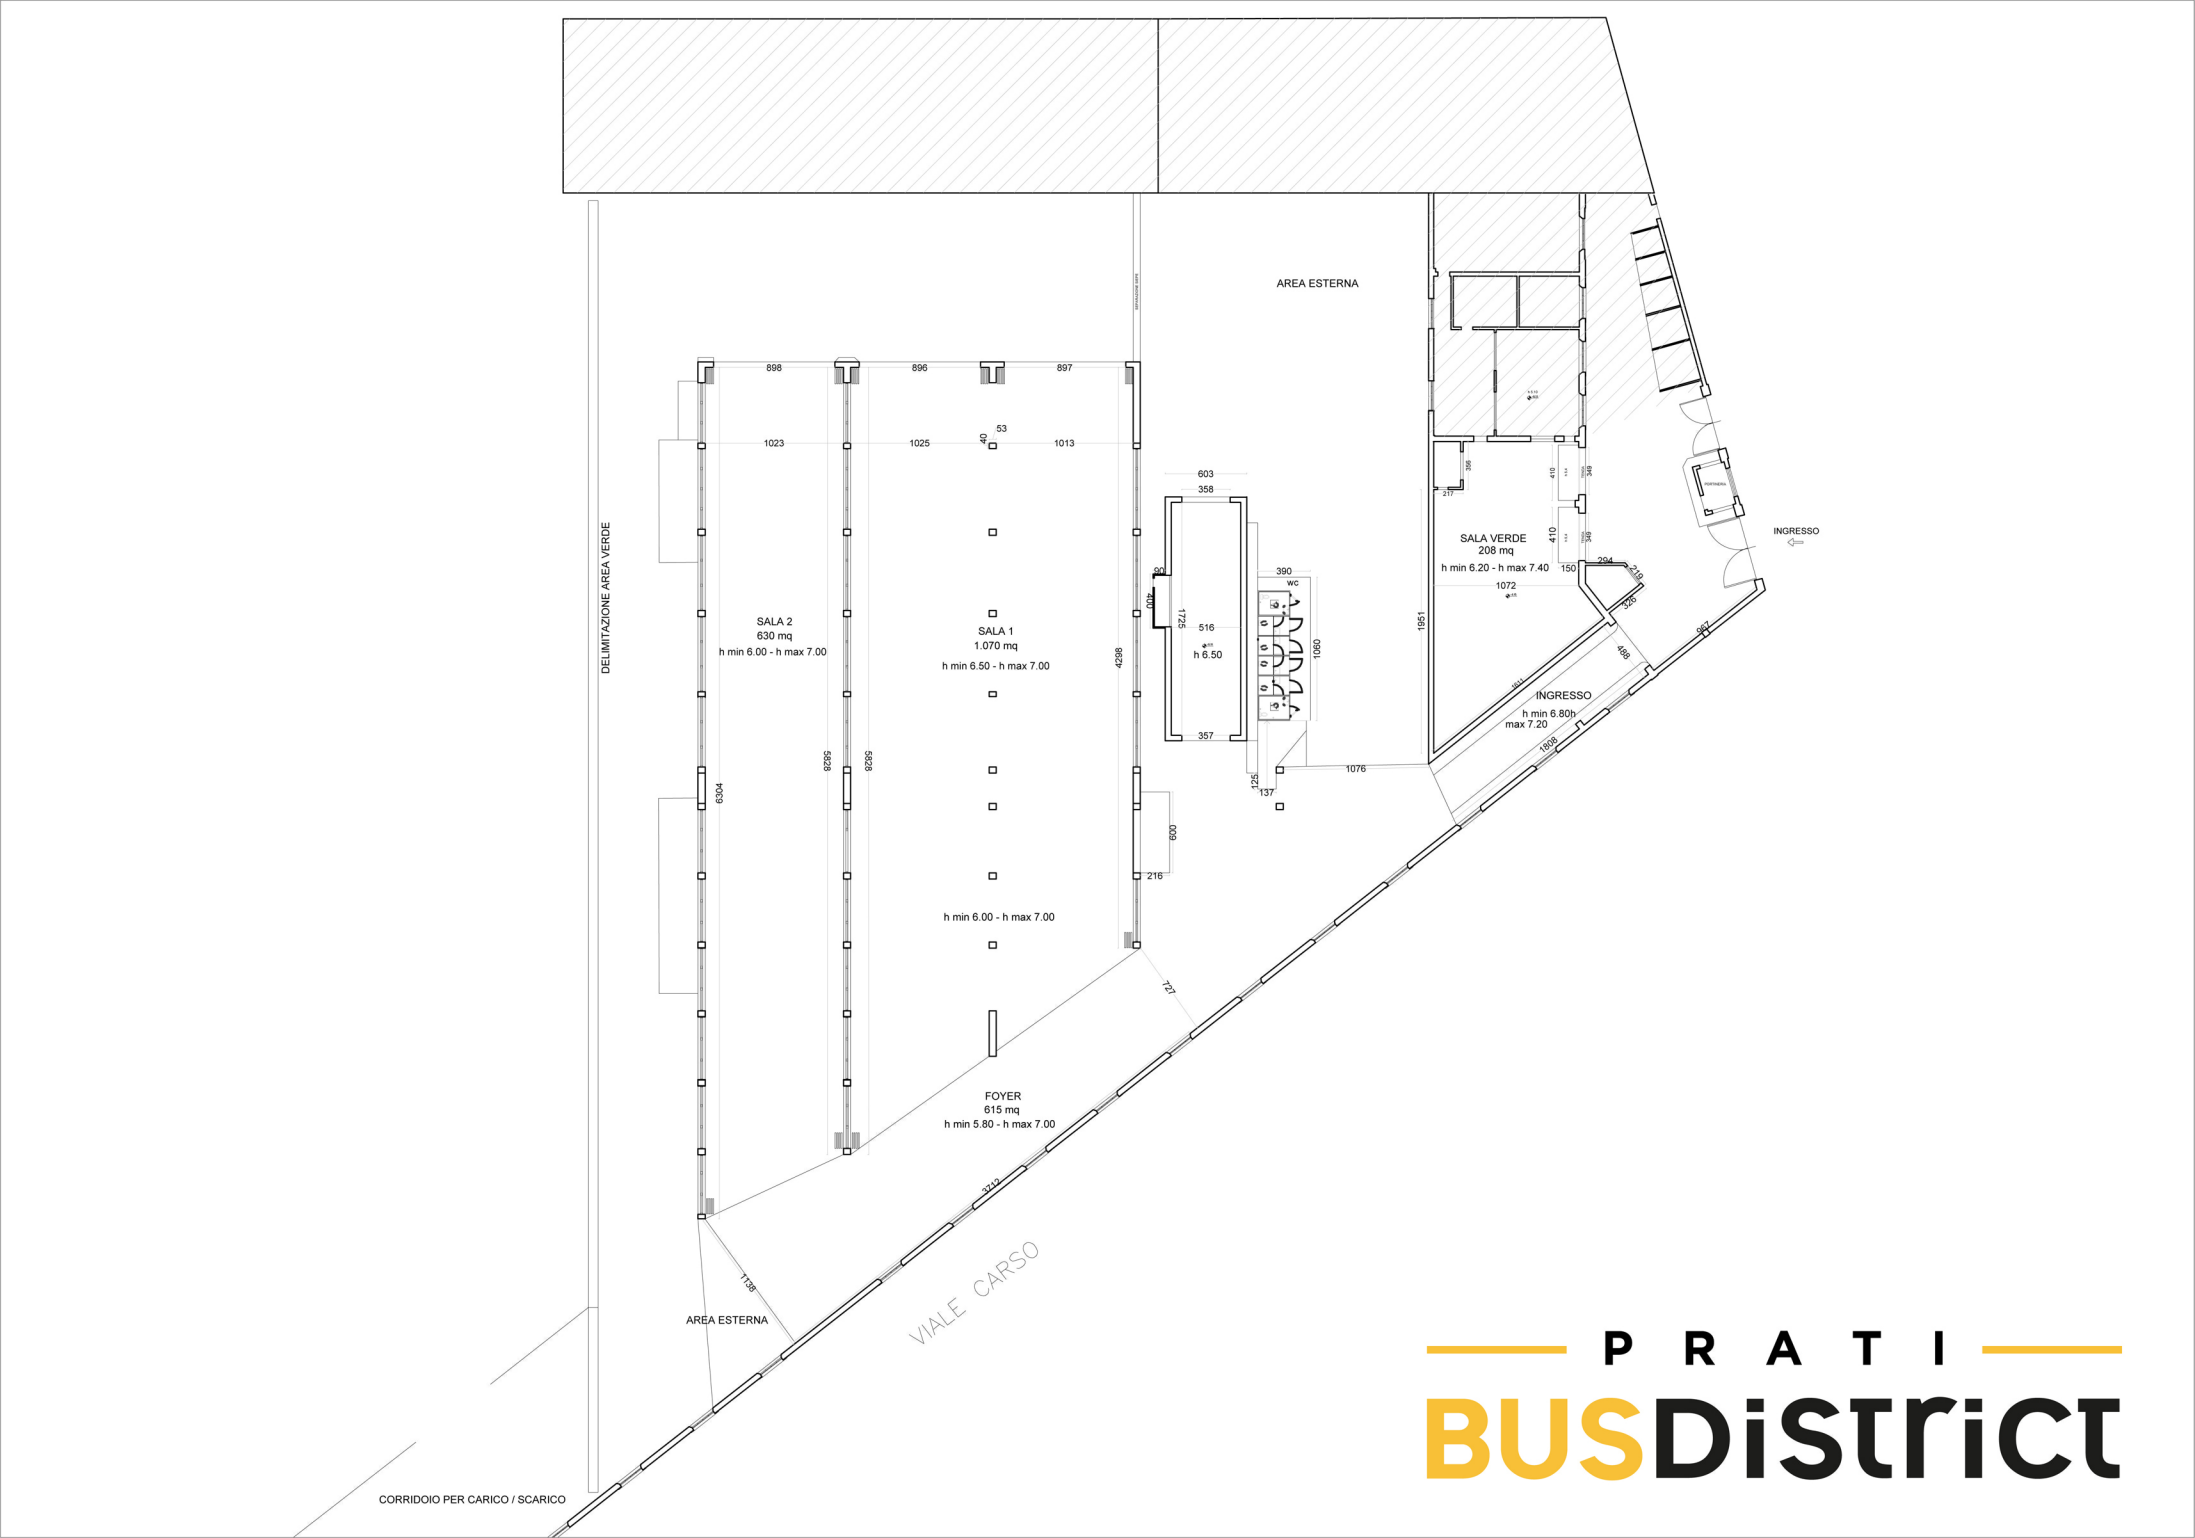
AREA ESTERNA
DELIMITAZIONE AREA VERDE
SALA 2
630 mq
h min 6.00 - h max 7.00
SALA 1
1.070 mq
h min 6.50 - h max 7.00
h min 6.00 - h max 7.00
FOYER
615 mq
h min 5.80 - h max 7.00
SALA VERDE
208 mq
h min 6.20 - h max 7.40
INGRESSO
h min 6.80h
max 7.20
INGRESSO
WC
AREA ESTERNA
VIALE CARSO
CORRIDOIO PER CARICO / SCARICO
898
896
897
1023
1025
1013
53
40
603
358
516
h 6.50
357
390
1060
1725
1951
1072
294
150
219
325
488
1076
125
137
6304
5626
5626
4298
600
216
727
1138
1898
PRATI
BUSDiSTRiCT